


# No Women's Land

Plan de feu

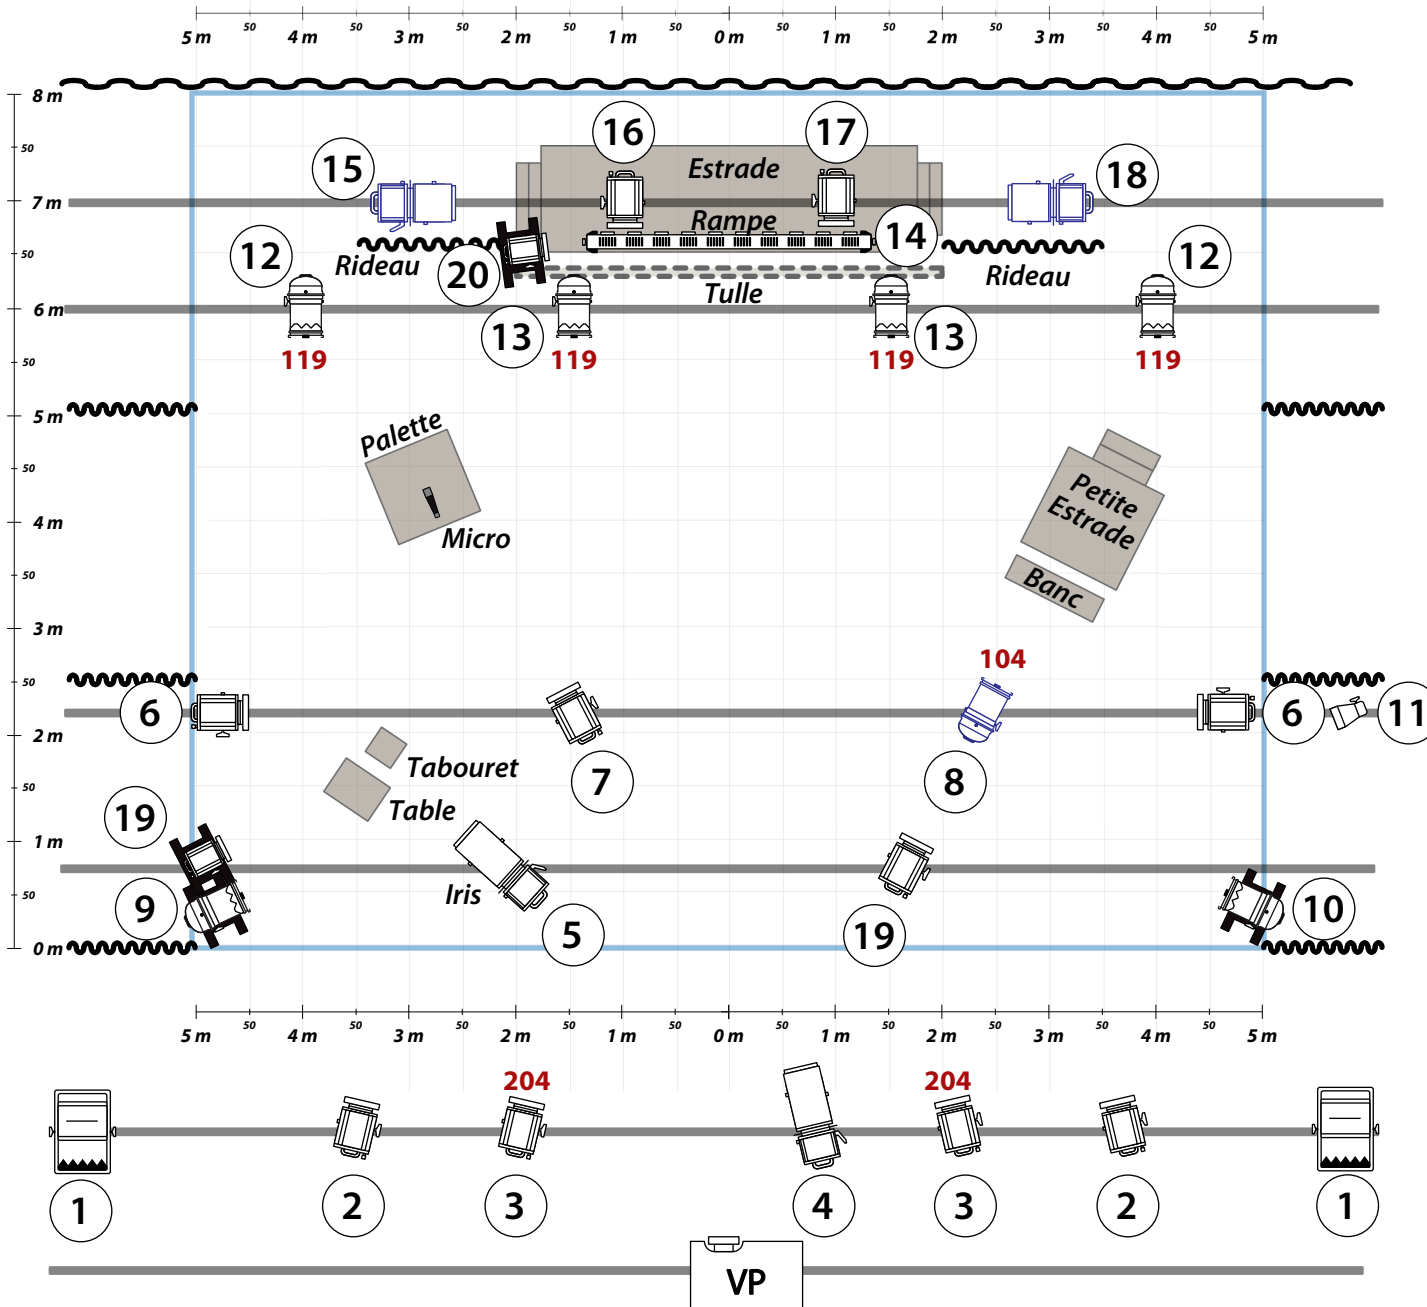

Projecteurs	
	PC 1kW x 10
	PAR 64 CP62 x 6 dont 2 au sol
	PAR 64 CP61 x 1
	PC 500W x 2 au sol
	Découpe type 613 x 2
	Découpe type 614 x 2 + 1 Iris
	PAR F1 x 1
	Cycliode x 2 (Public)

Contact
Régie:
Luca Franceschi : +32(0)499501228
lfranceschi1@gmail.com